
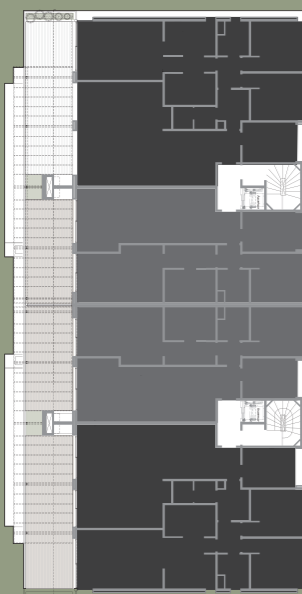


Edificio Primer Piso

Unidades B B*

Área propia int.	156.00 m ²
Área común	7.90 m ²
Área semicubierta	18.90 m ²
Área descubierta	18.30 m ²
Área jardinera	5.90 m ²
Área cochera	23.00 m ²
Subtotal	230.00 m²

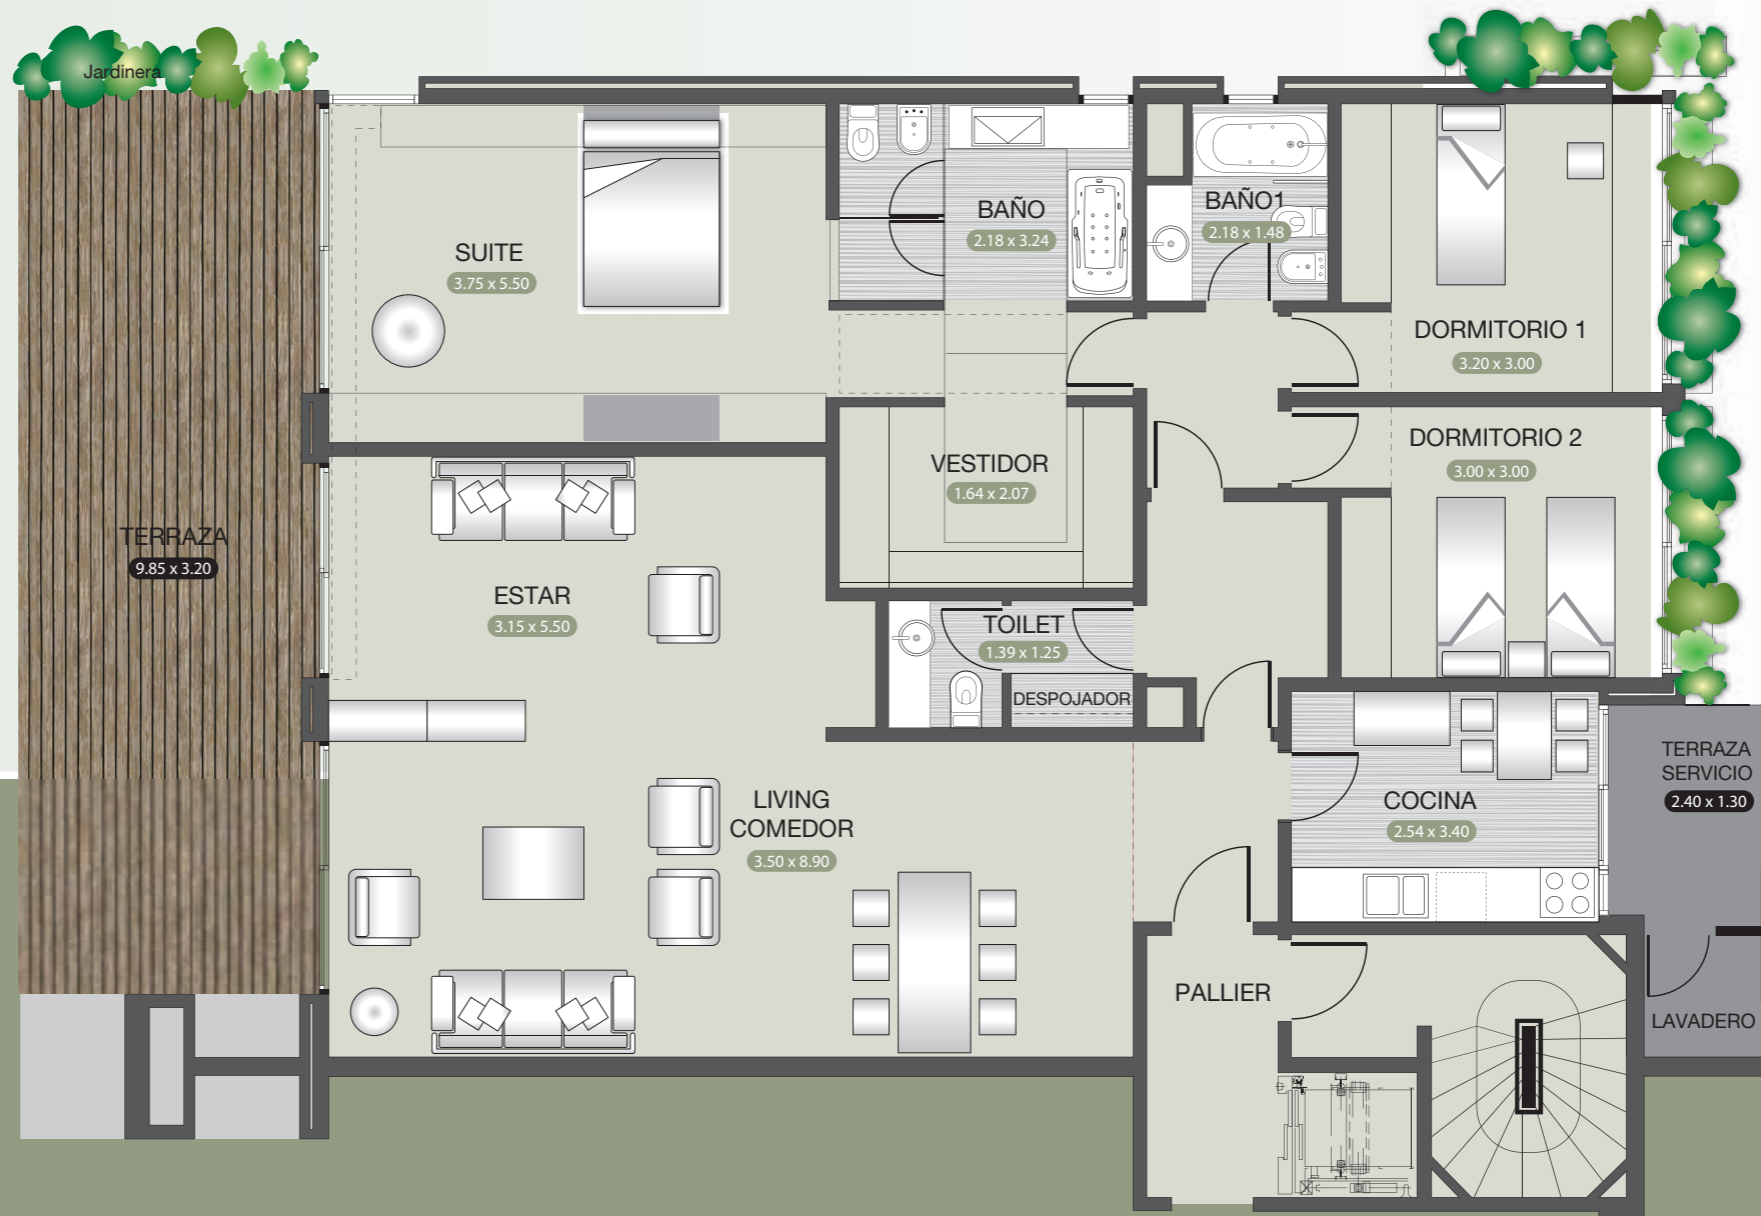

La información contenida en este folleto es meramente referencial. Los términos incorporados en el mismo no constituyen oferta alguna por lo que sus términos no resultarán vinculantes debiendo los interesados concurrir a las direcciones especificadas en el presente a los efectos de procurarse toda la información que pudiere resultar de relevancia a los efectos de la adquisición de una unidad. El emprendimiento puede presentar variaciones respecto de las imágenes que describen sus características principales. Una vez completado el proyecto contará con la totalidad de los servicios descritos.